


BYT
dispozice
podlaží

402
3+kk
4.NP

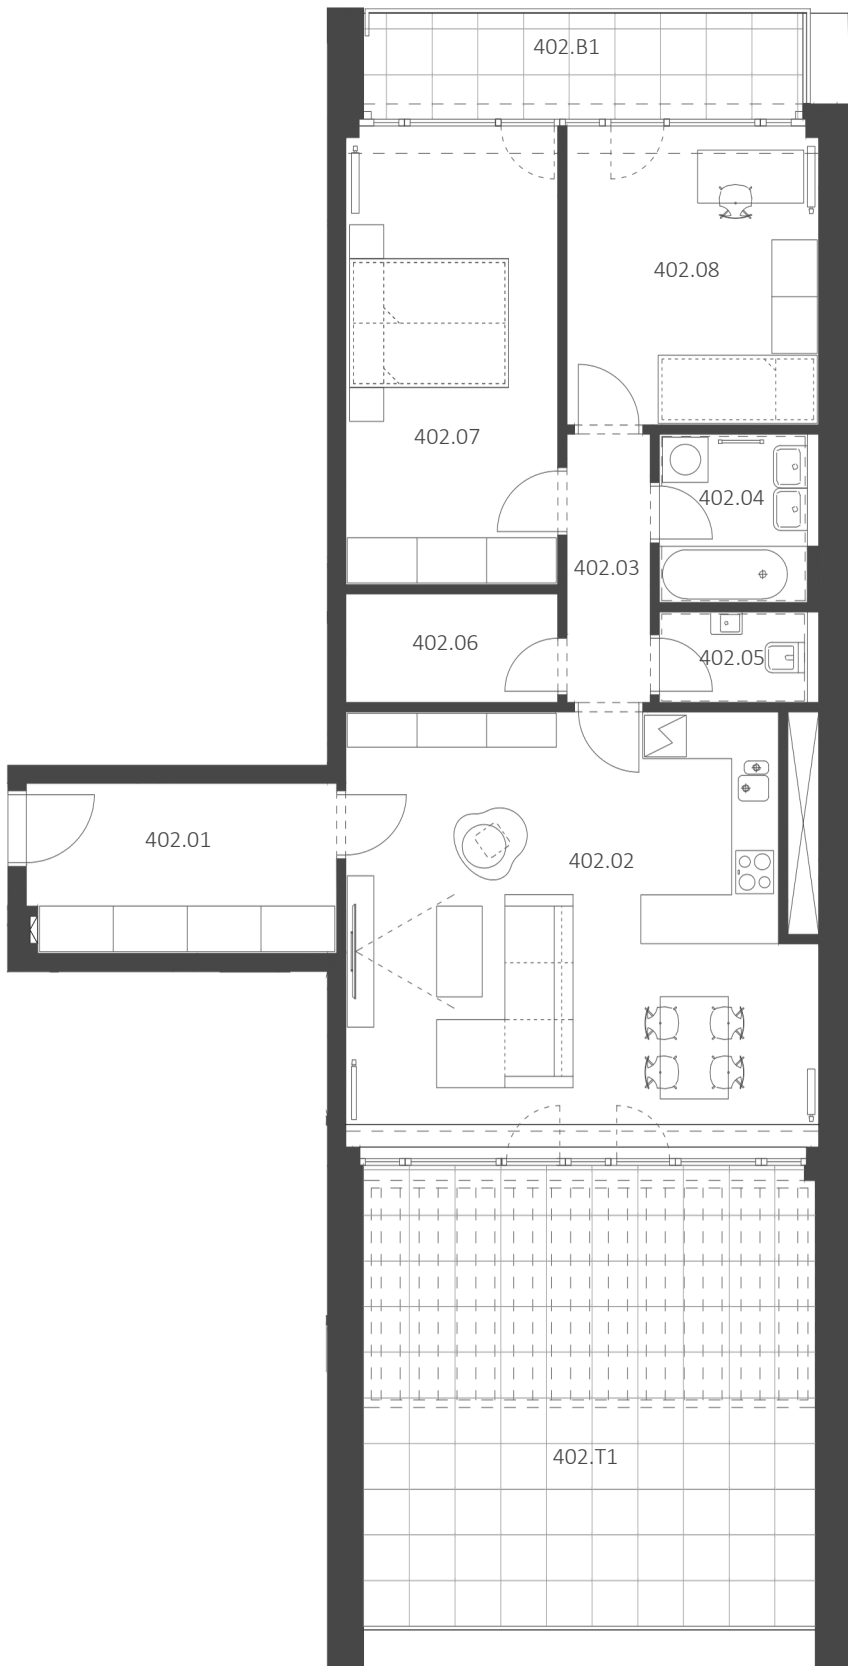

upozornění: Tento list není podrobným stavebním výkresem a možnost určitých odchylek od skutečného provedení je vyhrazena. Plochy jednotlivých místností jsou pouze orientační. Vyobrazené zařízení v plánech bytů (kuch. linka, nábytek) není součástí dodávky. Rozsah dodávky je specifikován ve standardu.
způsob výpočtu podlahové plochy bytu v jednotce: Dle zákona č. 89/2012, podlahová plocha bytu ve smyslu nařízení vlády č. 366/2013 Sb. - podlahovou plochu bytu v jednotce tvoří půdorysná plocha všech místností bytu včetně půdorysné plochy všech svislých nosných i nenosných konstrukcí uvnitř bytu, jako jsou stěny, sloupy, pilíře, komíny a obdobné svislé konstrukce. Půdorysná plocha je vymezena vnitřním lícem svislých konstrukcí ohraničujících byt včetně jejich povrchových úprav. Započítává se také podlahová plocha zakrytá zabudovanými předměty, jako jsou zejména skříňe ve zdech v bytě, vany a jiné zařizovací předměty ve vnitřní ploše bytu.

ELATUS



vizualizace



situace stavby



situace bytové jednotky
celkový půdorys

byt 402 — legenda místností	m ²
402.01 chodba	9,13
402.02 obytný prostor s kuchyní	35,20
402.03 chodba	3,91
402.04 koupelna	4,36
402.05 WC	2,35
402.06 komora	4,03
402.07 ložnice	16,94
402.08 pokoj	13,11
užitná plocha	89,02
plocha příček	3,98
podlahová plocha bytu	93,00
402.B1 balkon	8,11
402.T1 terasa	36,60
1S01.15 sklepní kóje	4,04

celková plocha 141,75

<http://elatus.cz/>

800 644 644
zelená linka

MIG